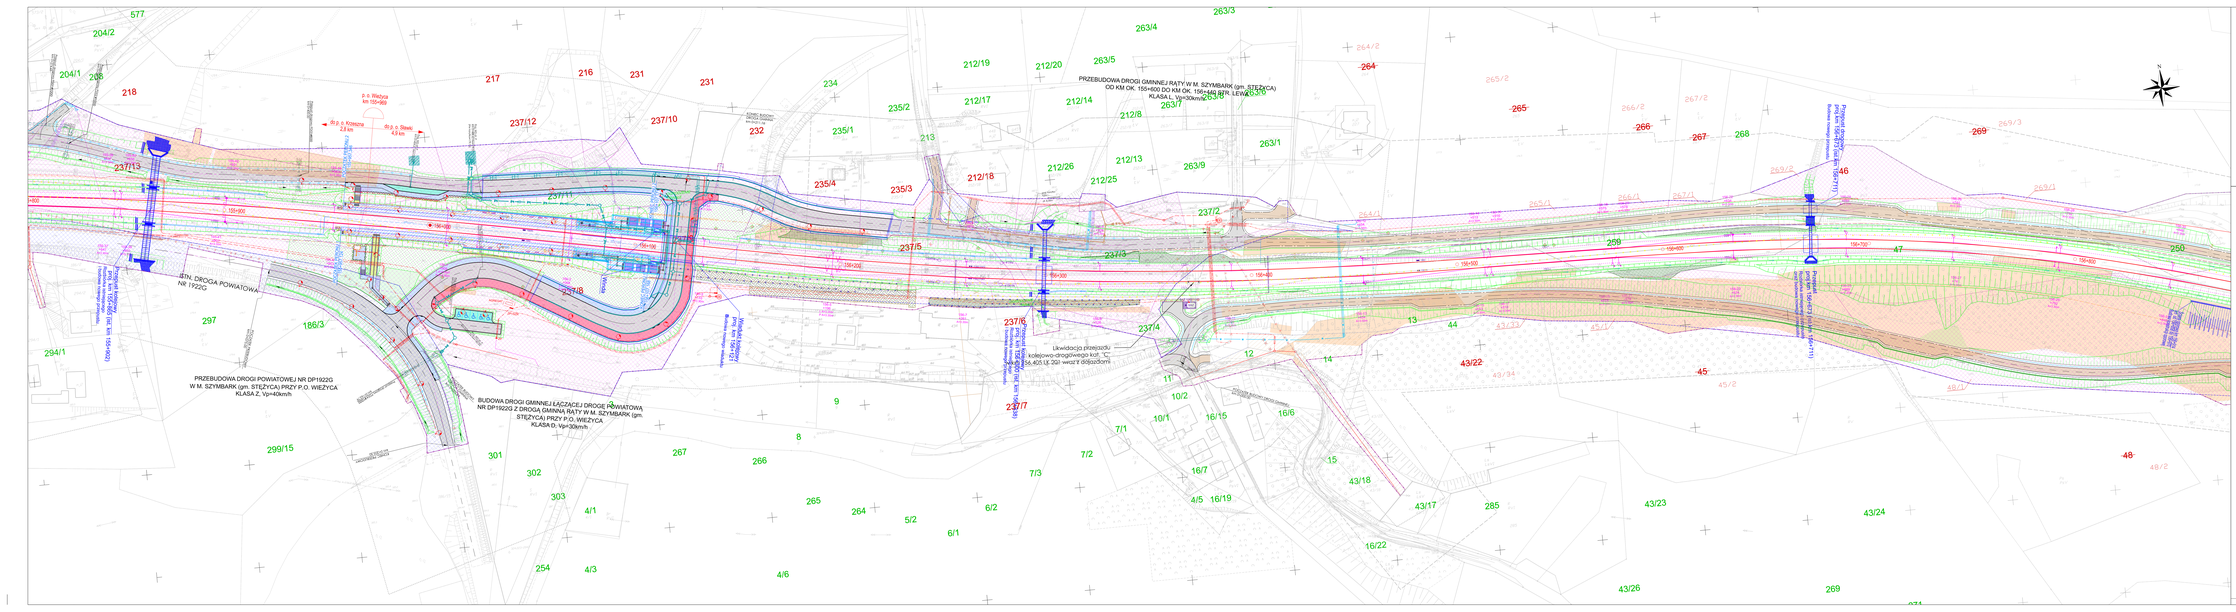
PRZEBUDOWA DROGI GMINNEJ RATY W M. SZYMBARK (gm. STĘŻYCA)
OD KM OK. 155+600 DO KM OK. 156+140 (L) I KM OK. 155+600 DO KM OK. 156+140 (P)
KLASA L, Vp=30km/h
PRZEBUDOWA DROGI POWIATOWEJ NR DP1922G
W M. SZYMBARK (gm. STĘŻYCA) PRZY P.O. WIEŻYCA
KLASA Z, Vp=40km/h
BUDOWA DROGI GMINNEJ ŁĄCZĄCEJ DROGĘ POWIATOWĄ
NR DP1922G Z DROGĄ GMINNĄ RATY W M. SZYMBARK (gm.
STĘŻYCA) PRZY P.O. WIEŻYCA
KLASA D, Vp=30km/h
Likwidacja przejazdu
kolejowo-drogowego kat. "C"
na linii PLK 405 LK 250 wraz z dojazdami
STN. DROGA POWIATOWA
NR 1922G
Potok bez nazwy
Potok bez nazwy
Potok bez nazwy