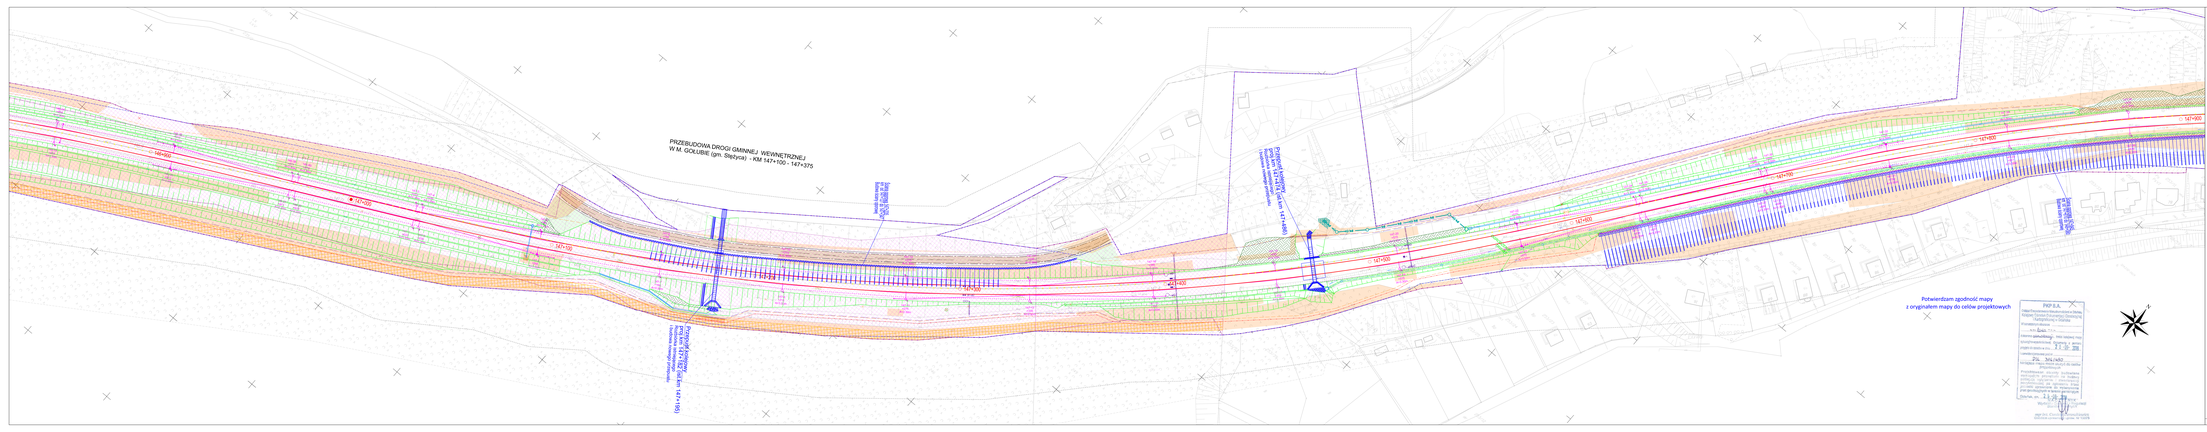

LEGENDA PROJEKTOWA

Sytuacja

- granica opracowania
- granica pasa drogowego
- granica pasa drogowego projektowanej drogi
- granica pasa drogowego projektowanego chodnika
- granica pasa drogowego projektowanej zatoki autobusowej
- granica pasa drogowego projektowanego zjazdu
- granica pasa drogowego projektowanego zjazdu indywidualnego
- granica pasa drogowego projektowanego zjazdu publicznego
- granica pasa drogowego projektowanego zjazdu publicznego z kostki betonowej
- granica pasa drogowego projektowanego zjazdu indywidualn