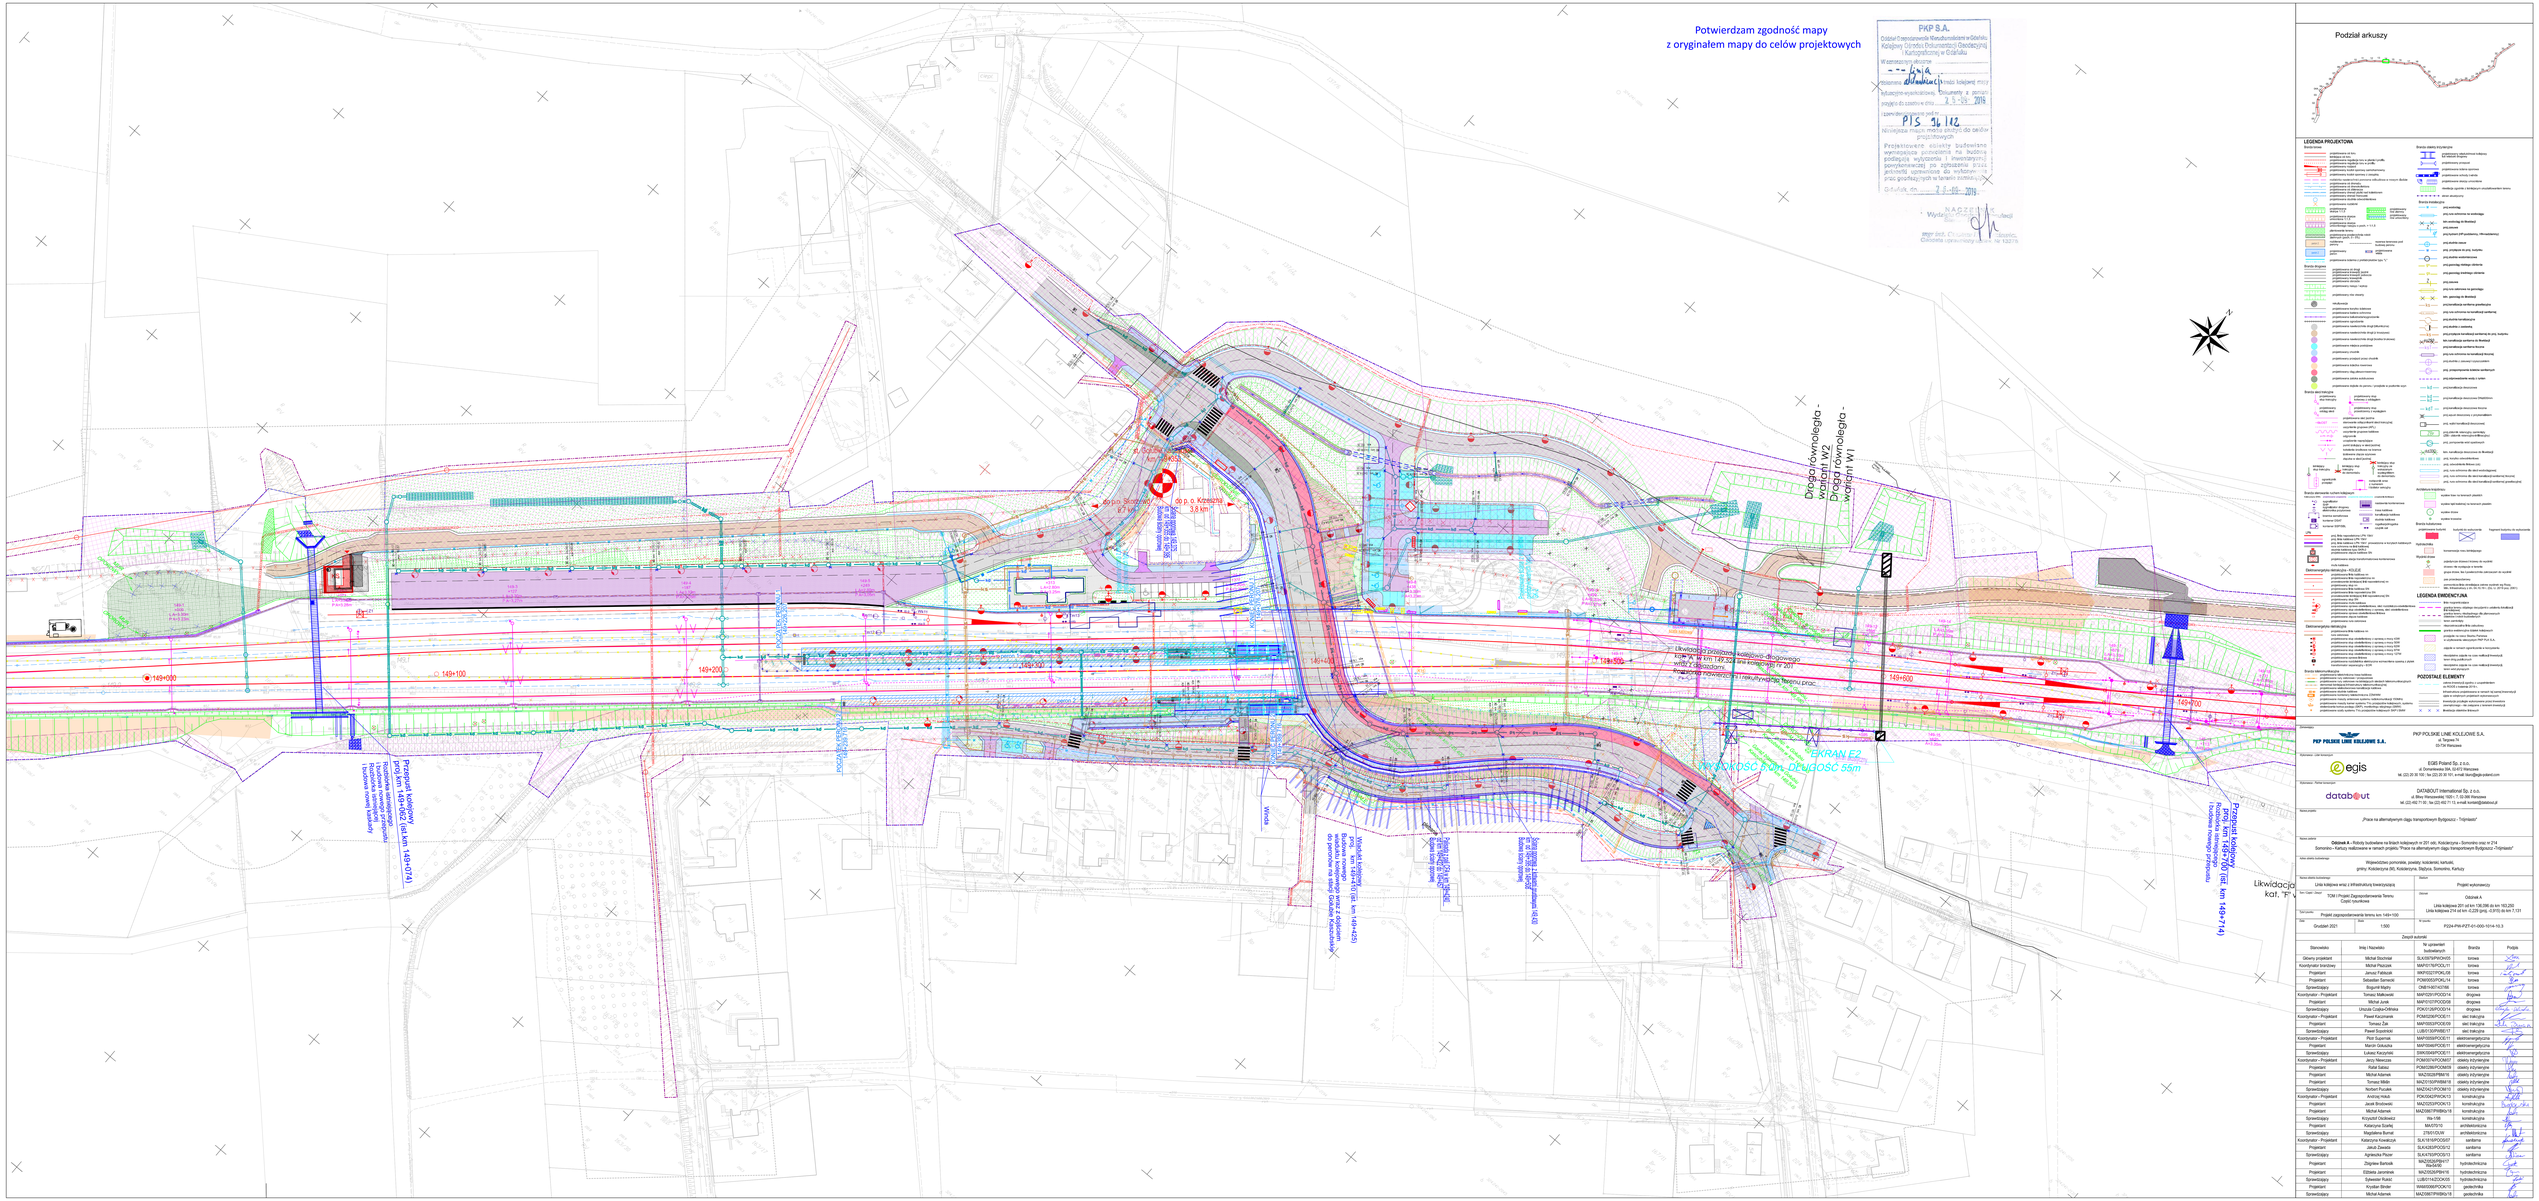
Potwierdzam zgodność mapy
z oryginałem mapy do celów projektowych
PKP S.A.
Podział arkuszy
LEGENDA PROJEKTOWA
LEGENDA EWIDENCYJNA
Droga równoległa - wariant W1
Droga równoległa - wariant W2
Likwidacja kat. "F"
